


- LEGENDA**
- ★ Vincoli sovraordinati
- AMBITI DEL TESSUTO CONSOLIDATO**
- TCR-Ambiti del tessuto consolidato residenziale**
- TCRA - Tessuto consolidato residenziale di antica formazione
 - TCR1 - Tessuto consolidato residenziale di edificazione estensiva
 - TCR2 - Tessuto consolidato residenziale di edificazione semiestensiva
 - TCR3 - Tessuto consolidato residenziale di edilizia residenziale pubblica
 - TCR4 - Tessuto consolidato residenziale di edificazione estensiva a tipologia seriale
 - TCR5 - Tessuto consolidato residenziale convenzionato soggetto a piano attuativo vigente
 - Perimetro del nucleo di antica formazione
 - Tessuto consolidato residenziale in contesto produttivo
- TCP-Ambiti del tessuto consolidato produttivo**
- TCP1 - Tessuto consolidato produttivo
 - TCP2 - Tessuto consolidato produttivo intensivo soggetto a piano attuativo vigente
 - TCP3 - Tessuto consolidato produttivo in corridoio ecologico
 - Tessuto consolidato produttivo in contesto residenziale
- TCA-Ambiti del tessuto consolidato agricolo**
- TCA1 - Tessuto consolidato agricolo
 - TCA2 - Tessuto consolidato extra agricolo in zona agricola
- AMBITI DELLE AREE AGRICOLE**
- AA - Ambiti delle aree agricole**
- AA1 - Ambiti per l'esercizio dell'attività agricola
 - AA2 - Ambiti agricoli perurbani
 - Subambito agricolo di filtro
 - Ambito di cava ATEg
- AMBITI DI VALORE PAESAGGISTICO ED AMBIENTALE**
- Boschi ai sensi dell'art. 142 del D.Lgs. 42/2004 e dell'art. 42 della L.R. 31/2008
 - PLIS dei Sillari
 - Corridoi ambientali sovrasistemi di importanza provinciale
 - Aree di protezione dei valori ambientali
 - Aree di conservazione o ripristino dei valori di naturalità dei territori agricoli
- MODALITA' ATTUATIVA**
- PR Piano di recupero
 - PR Delocalizzazione di recupero
 - PL Piano di lottizzazione
 - TAC Titolo abilitativo convenzionato
 - PZ Piano di zona
- AMBITI DI TRASFORMAZIONE**
- ATR Ambiti di trasformazione residenziale
 - ATP Ambiti di trasformazione produttiva
 - ATA Ambiti di trasformazione agricola
 - AM Ambiti di mitigazione
- ZONE S1 - Servizi**
- Servizi per ambiti residenziali
 - Servizi per ambiti produttivi
- AREE PER ATTREZZATURE TECNOLOGICHE**
- Attrezzature tecnologiche
- ZONA CIMITERIALE**
- Cimitero
- AMBITI ED ELEMENTI DI RISPETTO**
- AR-Ambiti di rispetto**
- AR1 - Fascie di rispetto e linee di arretramento dall'edificazione
 - Fascia di rispetto stradale (D. Lgs. n° 285/1992)
 - Fascia di rispetto della ferrovia (D.P.R. n° 753 del 11/07/1980)
 - Fascia di rispetto cimiteriale (art. 8 del R.R. n° 6 del 04/11/2004)
 - Fascia di rispetto depuratore (Delib. C.I.A. del 04/02/1977)
 - AR2 - Fascie di rispetto a verde
 - AR2/a - Fascie di rispetto a verde piantumato
 - AR2/b - Fascie di rispetto a verde senza obbligo di piantumazione
- ER-Elementi di rispetto**
- Metanodotto (D.M. del 24/11/1984)
 - Elettrodotto (D. Dirett. del 29/05/2008)
- VARIE**
- Fasce definite dal Piano di Assetto Idrogeologico (PAI)
 - Limite tra la fascia A e la fascia B
 - Limite tra la fascia B e la fascia C
 - Reticolo idrico
 - Perimetrazione centro abitato (D.Lgs. n° 285/1992)
 - Viabilità esistente
 - Viabilità di Piano dei Servizi
 - Viabilità di ambiti di trasformazione
 - Linea ferroviaria
 - RIR Aree a rischio di incidente rilevante
 - Confine comunale
- AR3 - Limite del vincolo paesistico (Fiume Lambro - D.Lgs. n° 42 del 22/01/2004)
- AR5 - Fascia di rispetto del reticolo idrico
- AR6 - Zona di tutela per le acque destinate al consumo umano
- Fascia di tutela assoluta pozzi idrici (D.Lgs. n° 152/1999)
- Fascia di rispetto pozzi idrici (D.Lgs. n° 152/1999)
- Fascia RIR
- RIR - Compatibilità territoriale categoria F
- RIR - Compatibilità territoriale categoria EF
- RIR - Compatibilità territoriale categoria DEF
- RIR - Compatibilità territoriale categoria CDEF

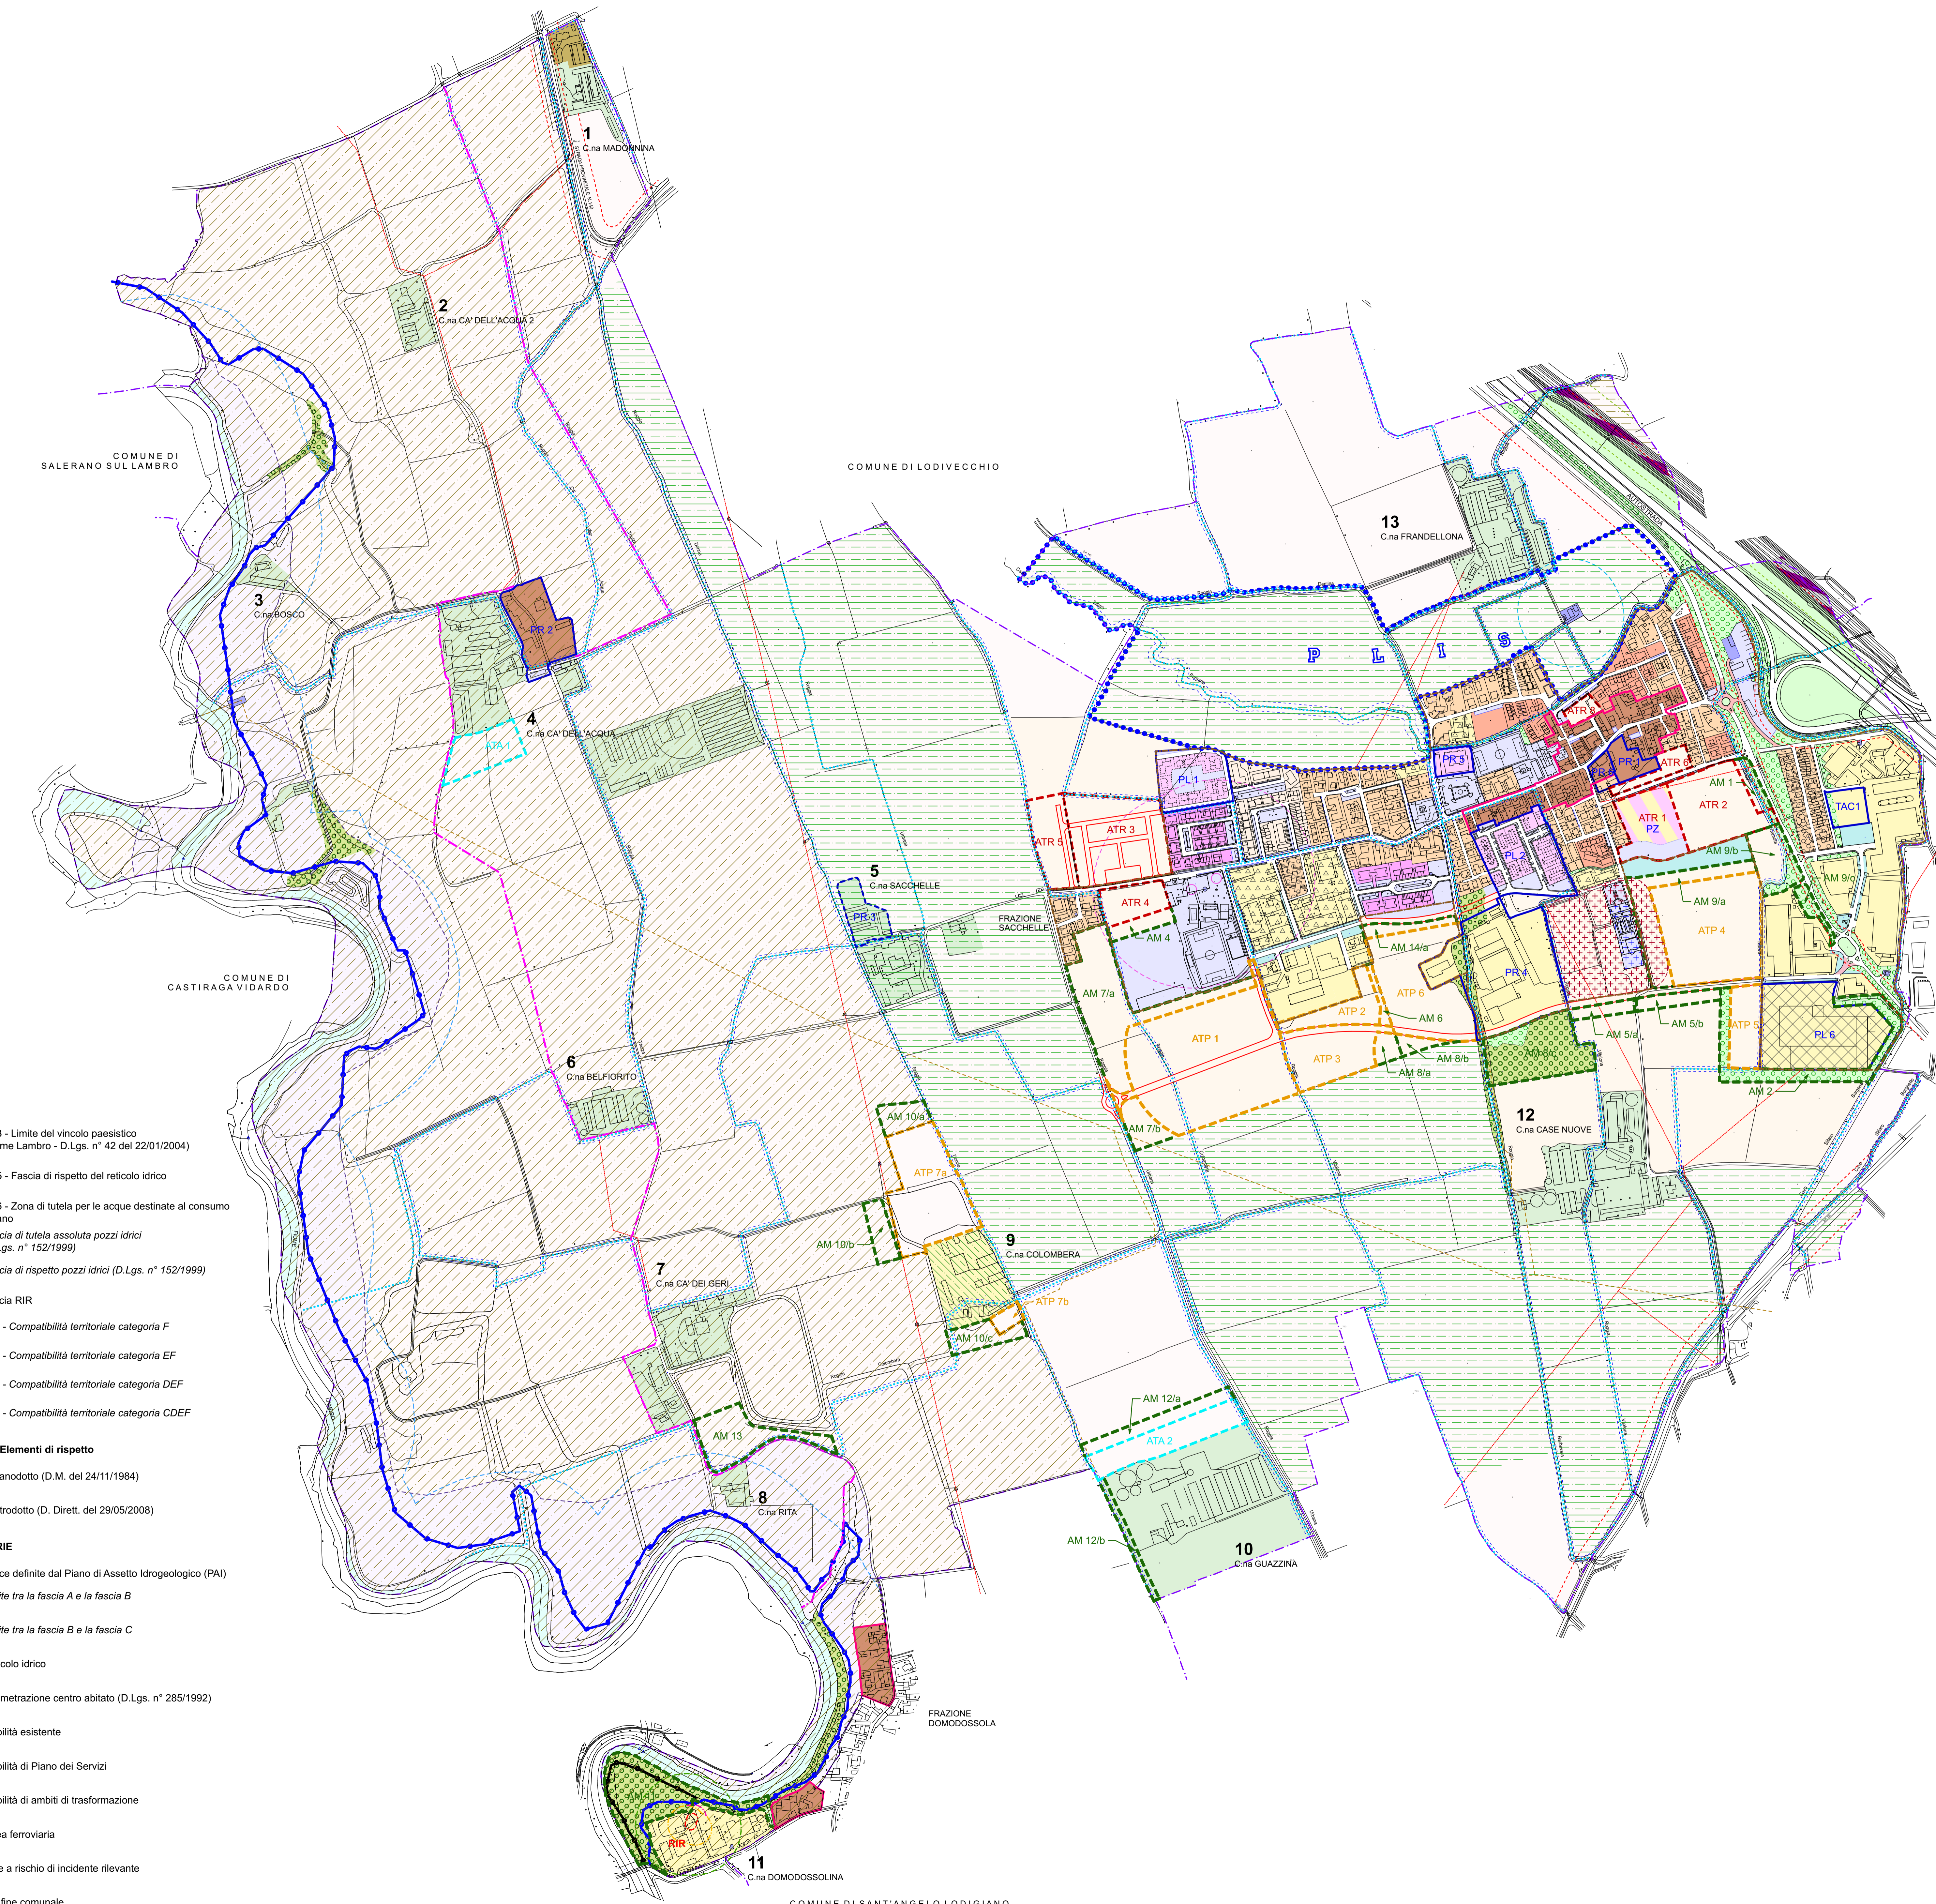

Comune di Borgo San Giovanni
(Provincia di Lodi)

VARIANTE n° 1
PIANO per il GOVERNO del TERRITORIO
Piano delle Regole

Al sensi della L.R. n° 12/2005 e s.m.

- ALLEGATI VARIANTE DI PGT**
- relazione descrittiva
 - tabella di individuazione varianti
- DOCUMENTO DI PIANO**
- 1 - QUADRO CONOSCITIVO E RICOGNITIVO
 - 1.1 - relazione del quadro conoscitivo e ricognitivo
 - 1.2 - relazione e schede dello stato dei servizi
 - 1.3 - documentazione fotografica
 - 1.4 - tavola degli usi del suolo
 - 1.5 - tavola dello stato dei servizi
 - 1.6 - tavola delle componenti del paesaggio
 - 1.7 - allegato dello studio sul traffico dell'ambito SP235
 - 1.8 - allegato RIR
 - 2 - QUADRO STRATEGICO
 - 2.1 - relazione dello scenario strategico
 - 2.2 - tavola delle previsioni di piano
 - 2.3 - tavola dei vincoli
 - 2.4 - relazione degli ambiti di trasformazione
 - 2.5 - schede degli ambiti di trasformazione
 - 2.6 - norme tecniche degli ambiti di trasformazione
 - 2.7 - allegato indice fogliario
- PIANO DEI SERVIZI**
- 1 - relazione del piano dei servizi
 - 2 - schede del piano dei servizi
 - 3 - norme tecniche FIS
 - 4 - tavola di piano dei servizi
 - 5 - tavola del sistema del verde e della viabilità dolce
 - 6 - quantificazione dei costi
 - 7 - allegato P.U.G. S.S. - relazione e tavole
- PIANO DELLE REGOLE**
- 1 - norme tecniche PdR
 - 2 - tavola di piano delle regole 1:5000
 - 3 - tavola di piano delle regole 1:2000
 - 4 - tavola degli ambiti ed elementi sottoposti a disciplina paesaggistica ed ambientale
 - 5 - tavola della sensibilità paesistica
 - 6 - allegato studio geologico e integrazione componente sismica
- Progetto adottato con delibera n° del del e modifiche d'ufficio
Pubblicato dal al
- progettista Arch. Sergio Viggesi - Studio di Architettura ed Urbanistica - Lodi, Via San Francesco n° 1
Tel. 071/422719 - Fax 071/422833 - e-mail: sviggesi@studioviggesi.it
P. IVA: 11665310154 - C.F. 04787854002/1102
- collaboratori Dott. Arch. Anna Maria Alrochchi
sindaco Dott. Nicola Buomante
segretario Dott. Francesca Sarago
- 1:1000
1:2000
1:5000
1:10000

PdR	2
DATA	1 maggio 2015
REVISIONE	
APPROVAZIONE	